

ΕΦΗΜΕΡΙΔΑ ΤΗΣ ΚΥΒΕΡΝΗΣΕΩΣ

ΤΗΣ ΕΛΛΗΝΙΚΗΣ ΔΗΜΟΚΡΑΤΙΑΣ

9 Φεβρουαρίου 2018 | ΤΕΥΧΟΣ ΤΕΤΑΡΤΟ | Αρ. Φύλλου **40**

ΠΕΡΙΕΧΟΜΕΝΑ

ΑΠΟΦΑΣΕΙΣ

ΑΠΟΦΑΣΕΙΣ

Αριθμ. 81752 (1)

Μερική κύρωση δασικού χάρτη δημοτικής κοινότητας «Σαμίων» Δήμου Σάμου, Περιφερειακής Ενότητας Σάμου (άρθρο 17 ν. 3889/2010).

Ο ΣΥΝΤΟΝΙΣΤΗΣ
ΑΠΟΚΕΝΤΡΩΜΕΝΗΣ ΔΙΟΙΚΗΣΗΣ ΑΙΓΑΙΟΥ

Έχοντας υπόψη:

1. Τις διατάξεις τού άρθρου 17 ν. 3889/2010 (ΦΕΚ 182Α') «Χρηματοδότηση Περιβαλλοντικών Παρεμβάσεων, Πράσινο Ταμείο, Κύρωση Δασικών Χαρτών και άλλες διατάξεις» όπως αυτές ισχύουν μετά την τροποποίηση και συμπλήρωσή τους με:
- την παρ. Ε άρθρου 153 ν. 4389/2016 (ΦΕΚ 94Α')
- την παρ. 3 άρθρο δεύτερο ν. 4462/2017 (ΦΕΚ 39Α')
- την παρ. 3.α. άρθρου 5 ν. 4467/2017 (ΦΕΚ 56Α')
- την παρ. 1 άρθρου 142 ν. 4483/2017 (ΦΕΚ 107Α')
- το άρθρο 30 ν. 4496/2017 (ΦΕΚ 170Α')

2. Τις διατάξεις του άρθρου 28 του ν. 2664/1998 (ΦΕΚ 275Α') «Εθνικό Κτηματολόγιο και άλλες διατάξεις», όπως ισχύουν.

3. Τις διατάξεις του άρθρου 3 ν. 998/1979 (ΦΕΚ 289Α'), «Περί προστασίας των δασών και των δασικών εν γένει εκτάσεων της Χώρας», όπως ισχύουν.

4. Την 158576/1579/04.07.2017 απόφαση Υ.Π.ΕΝ. (ΦΕΚ 2373Β') «Καθορισμός τεχνικών προδιαγραφών και τιμολογίου υπολογισμού προεκτιμώμενων αμοιβών για τις εργασίες κατάρτισης δασικών χαρτών».

5. Την 146776/2459/21.10.2016 απόφαση Υ.Π.ΕΝ. (ΦΕΚ 3532Β') «Καθορισμός θεμάτων σχετικών με την παράγραφο 1 εδάφια β', γ', δ' και ε' του άρθρου 21 του ν. 3889/2010 όπως ισχύει».

6. Την 163993/2909/7-12-2017 απόφαση Αναπληρωτή Υ.Π.ΕΝ. (ΦΕΚ 4430Β') "Συμπλήρωση της με αριθμό 146776/2459/21.10.2016 απόφασης Υ.Π.ΕΝ. (ΦΕΚ 3532Β') «Καθορισμός θεμάτων σχετικών με την παράγραφο 1 εδάφια β', γ', δ' και ε' του άρθρου 21 του ν. 3889/2010 όπως ισχύει»".

7. Το περιεχόμενο τού δασικού χάρτη περιοχής δημοτικής κοινότητας «Σαμίων» Δήμου Σάμου, που αναρτήθηκε με την 6562/3-2-2017 απόφαση της Διεύθυνσης Δασών Ν. Σάμου.

8. Την υπ' αριθμόν 81748/21-12-2017 απόφαση θεώρησης της Διεύθυνσης Δασών Ν. Σάμου, κατ' εφαρμογή της παρ. 2 άρθρου 17 ν. 3889/2010 (ΦΕΚ 182Α'), με την οποία εγκρίθηκε το θεματικό περιεχόμενο και η βάση γεωχωρικών δεδομένων του εν θέματι δασικού χάρτη.

9. Την με αριθμό 14192/15-5-2017 (ΦΕΚ 250/ΥΟΔΔ/26-5-2017) απόφαση ΥΠΕΣ περί διορισμού Συντονιστή της Αποκεντρωμένης Διοίκησης Αιγαίου.

10. Το γεγονός ότι από τις διατάξεις της παρούσης δεν προκαλείται δαπάνησε βάρος του κρατικού προϋπολογισμού, αποφασίζουμε:

Κυρώνουμε μερικώς τον δασικό χάρτη δημοτικής κοινότητας «Σαμίων», Δήμου Σάμου, της Περιφερειακής Ενότητας Σάμου, ως προς τα τμήματά του, όπως θεωρήθηκαν με την υπ' αριθμόν 81748/21-12-2017 Απόφαση της Διεύθυνσης Δασών Ν. Σάμου της Αποκεντρωμένης Διοίκησης Αιγαίου και εμφανίζονται στο συνημμένο ψηφιακό διάγραμμα (.pdf) κλίμακας 1:25.000, που συνοδεύει και αποτελεί αναπόσπαστο τμήμα της παρούσας, στο οποίο αποτυπώνονται με:

α. με πράσινο περίγραμμα και πράσινη διαγράμμιση, τα τμήματα που αποτελούν δασικές εν γένει εκτάσεις των παρ. 1, 2, 3, 4 και 5 του άρθρου 3 του ν. 998/1979 όπως ισχύει.

β. με κίτρινο περίγραμμα και κίτρινη διαγράμμιση, τα τμήματα που αποτελούν εκτάσεις που δεν διέπονται από τις διατάξεις της δασικής νομοθεσίας.

Από την ημερομηνία δημοσίευσης της παρούσας ο ανωτέρω δασικός χάρτης καθίσταται οριστικός και έχει πλήρη αποδεικτική ισχύ σε κάθε διοικητική ή δικαστική αρχή για όλα τα τμήματα που αποτυπώνονται σε αυτόν με πράσινο περίγραμμα και πράσινη διαγράμμιση, τα οποία αποτελούν δασικές εν γένει εκτάσεις των παραγράφων 1, 2, 3, 4 και 5 του άρθρου 3 του ν. 998/1979, όπως ισχύει.

Επί των ανωτέρω εκτάσεων εφαρμόζονται οι διατάξεις της δασικής νομοθεσίας, με την επιφύλαξη των προβλεπομένων στην παράγραφο 5 του ως άνω άρθρου 3, ως προς τις χορτολιβαδικές και τις πετρώδεις και βραχώδεις εκτάσεις των περιπτώσεων α' και β' της ως άνω παραγράφου.

Ο οριστικός δασικός χάρτης φυλάσσεται και τηρείται από το Τμήμα Δασικών Χαρτογραφήσεων της Διεύθυνσης Δασών Ν. Σάμου στον ειδικό διαδικτυακό τόπο ανάρτησης δασικών χαρτών στην ιστοσελίδα της Ε.Κ.ΧΑ. Α.Ε.

Τα λοιπά τμήματα τού αναρτημένου δασικού χάρτη, για τα οποία είτε ασκήθηκαν αντιρρήσεις είτε εξαιρέθηκαν κατά τα προβλεπόμενα της με αριθμό 81748/21-12-2017 απόφασης θεώρησης, αποτελούν τον προσωρινό δασικό χάρτη, της παρ. 7 του άρθρου 17 ν. 3889/2010.


Η ισχύς της παρούσας απόφασης αρχίζει από τη δημοσίευσή της στην Εφημερίδα της Κυβερνήσεως.

Η απόφαση αυτή να δημοσιευθεί στην Εφημερίδα της Κυβερνήσεως.

Σάμος, 21 Δεκεμβρίου 2017

Ο Συντονιστής Αποκεντρωμένης Διοίκησης

ΝΙΚΟΛΑΟΣ ΘΕΟΔΩΡΙΔΗΣ

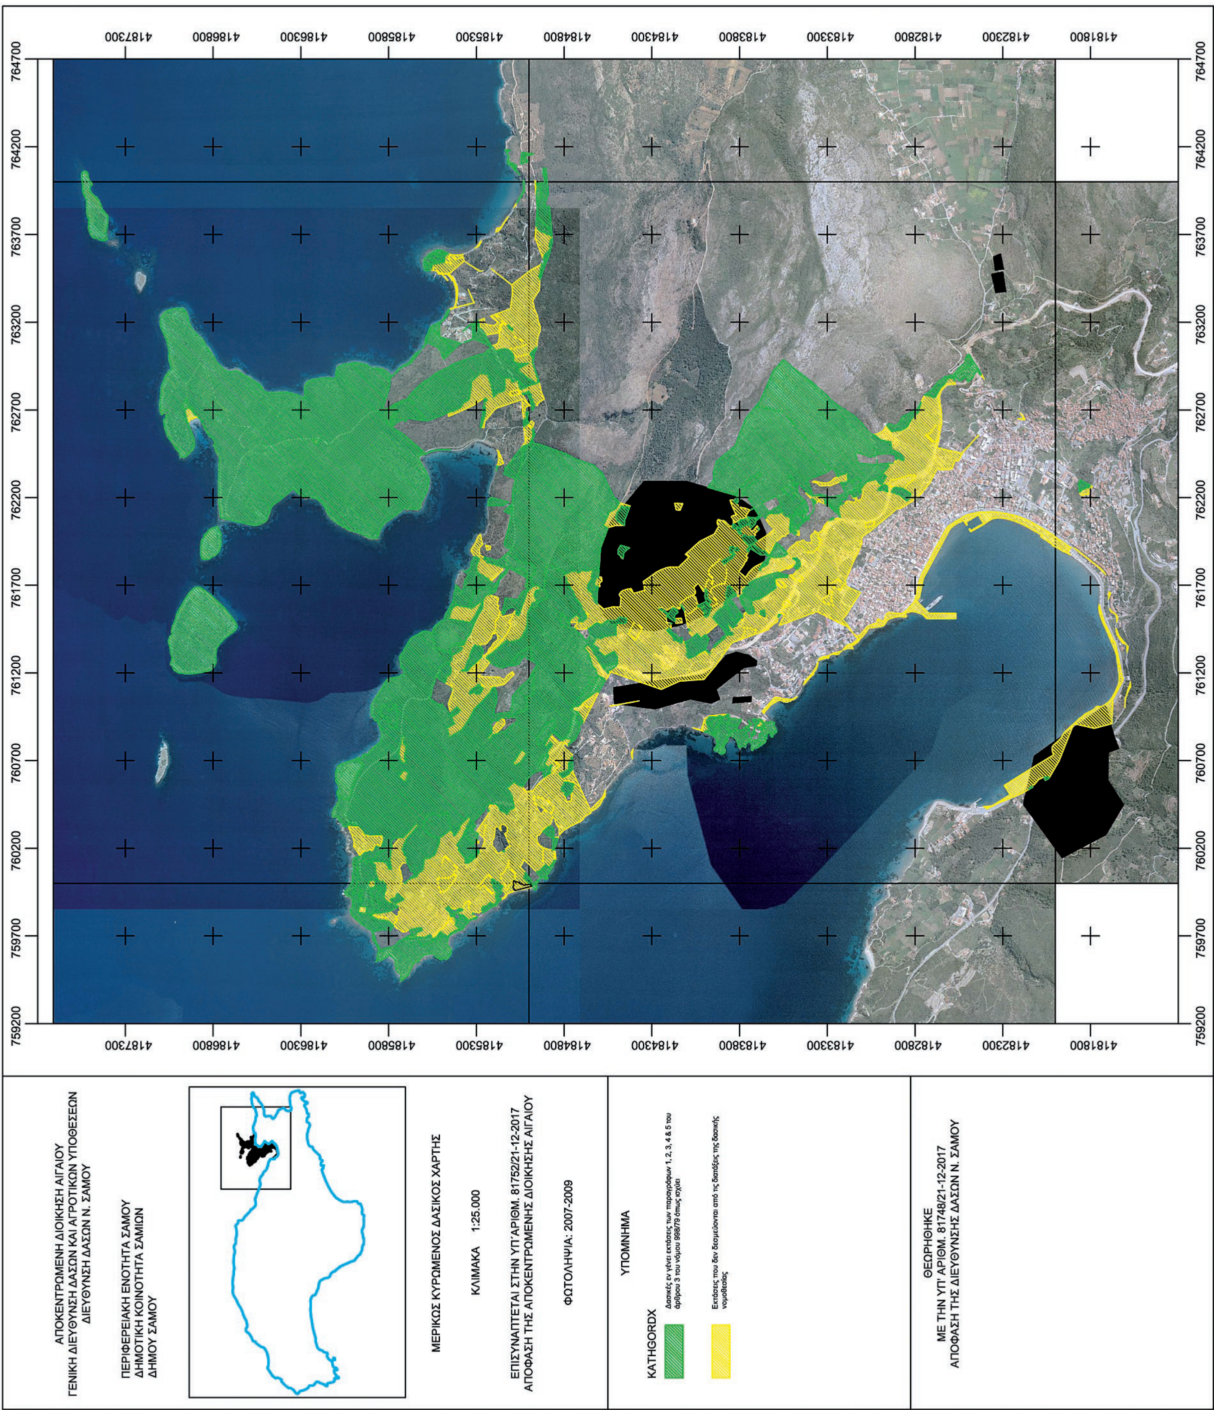

ΕΘΝΙΚΟ ΤΥΠΟΓΡΑΦΕΙΟ
Για τεχνικούς λόγους στο σχεδιάγραμμα, από το ηλεκτρονικό αρχείο, έγινε σμίκρυνση κατά ποσοστό 58%

Αριθμ. 813 (2)

Μερική Ανάκληση αναδασωτέας έκτασης συνολικού εμβαδού 29.841.74 τ.μ. στην περιοχή της Δημοτικής Κοινότητας Καβάλας του Δήμου Καβάλας της ΠΕ Καβάλας.

Ο ΣΥΝΤΟΝΙΣΤΗΣ ΑΠΟΚΕΝΤΡΩΜΕΝΗΣ
ΔΙΟΙΚΗΣΗΣ ΜΑΚΕΔΟΝΙΑΣ - ΘΡΑΚΗΣ

Έχοντας υπόψη:

1. Τις διατάξεις

α) Των άρθρων 24 παρ. 1 και 117 παρ. 3 του Συντάγματος.

2. Τις διατάξεις του άρθρου 44, του ν. 998/1979 (Α΄289), όπως ισχύει.

3. Τις διατάξεις της παραγράφου 9 του άρθρου 17 του ν. 3889/2010 (ΦΕΚ 182/τ. Α'/14-10-2010) όπως προστέθηκε με την παράγραφο 3 άρθρου δεύτερου του ν. 4462/2017 (ΦΕΚ 39/τ. Α΄/28-3-2017).

4. Τις διατάξεις των άρθρων 6 και 280 του ν. 3852/2010 (ΦΕΚ Α΄/87/7-6-2010) «Περί Νέας Αρχιτεκτονικής της Αυτοδιοίκησης και της Αποκεντρωμένης Διοίκησης - Πρόγραμμα Καλλικράτης».

5. Τις διατάξεις του ν. 3861/2010 (ΦΕΚ 112/Α/13-7-2010) «Ενίσχυση της διαφάνειας με την υποχρεωτική ανάρτηση νόμων και πράξεων των κυβερνητικών, διοικητικών και αυτοδιοικητικών οργάνων στο διαδίκτυο «Πρόγραμμα Διαύγεια» και άλλες διατάξεις».

6. Τις διατάξεις του ν. 4280/2014 (ΦΕΚ 159/τ. Α΄/8-8-2014) «Περιβαλλοντική αναβάθμιση και ιδιωτική πολεοδόμηση-Βιώσιμη ανάπτυξη οικισμών Ρυθμίσεις δασικής νομοθεσίας και άλλες διατάξεις».

7. Τις διατάξεις των άρθρων 28 και 28Α του ν. 4325/2015 (ΦΕΚ 47/τ. Α΄/11-5-2015) «Εκδημοκρατισμός της διοίκησης - Καταπολέμηση Γραφειοκρατία και Ηλεκτρονική Διακυβέρνηση. Αποκατάσταση αδικιών και άλλες διατάξεις».

8. Την υπ' αριθ. 14138/15-5-2017 απόφαση του Υπουργού Εσωτερικών (ΦΕΚ 250/τ. Υ.Ο.Δ.Δ/26-5-2017-ΑΔΑ ΩΩ09465ΩΘ7-ΗΜΞ) για τον διορισμό του Συντονιστή της Αποκεντρωμένης Διοίκησης Μακεδονίας Θράκης.

9. Την υπ’ αριθ. 35748/30-5-2017 (ΦΕΚ 1971/τ. Β΄/7-6-2017) απόφαση του Συντονιστή της Αποκεντρωμένης Διοίκησης Μακεδονίας-Θράκης «Ανάθεση άσκησης αρμοδιοτήτων σε οργανικές μονάδες της Αποκεντρωμένης Διοίκησης Μακεδονίας - Θράκης και παροχή εξουσιοδότηση υπογραφής πράξεων και εγγράφων «Με εντολή Συντονιστή» στους προϊσταμένους των οργανικών μονάδων της Αποκεντρωμένης Διοίκησης Μακεδονίας Θράκης».

10. Τις διατάξεις του υπ’ αριθ. 142/2010 π.δ. (ΦΕΚ 235/τ. Α΄/27-12-2010) με θέμα την ίδρυση και διάρθρωση του Οργανισμού της Αποκεντρωμένης Διοίκησης Μακεδονίας-Θράκης.

11. Τις υπ' αριθ. 153373/441/22-2-2017 (ΑΔΑ: 61ΤΗ4653Π8-Ω7Θ) και 158577/1580/4-7-2017 (ΑΔΑ: Ψ1Ρ74653Π8-Ω1Ω) εγκυκλίους του Αναπληρωτή Υπουργού Περιβάλλοντος και Ενέργειας.

12. Την υπ' αριθ. 33233/31-3-1927 απόφαση του Υπουργού Γεωργίας «Περί Κηρύξεως αναδασωτέας της ύπερθεν της πόλεως Καβάλας κείμενης εκτάσεως εκ 3.400 στρεμμάτων» καθώς και την υπ' αριθ. 62827/14-9-2012 (ΦΕΚ 602/τ. Δ'/17-10-2012) απόφαση του Γ.Γ. Αποκεντρωμένης Διοίκησης Μακεδονίας Θράκης «Τροποποίηση και καθορισμός ορίων της 33233/31-3-1927 απόφασης αναδάσωσης του Υπουργού Γεωργίας, στην περιοχή κείμενης άνωθεν της πόλεως της Καβάλας.

13. Την υπ' αριθ. 13197/17-2-2015 δ/γή της Γενικής Δ/νσης Δασών και Αγροτικών Υποθέσεων της Αποκεντρωμένης Διοίκησης Μακεδονίας Θράκης.

14. Την υπ' αριθ. 24298/28-11-2017 εισήγηση-αναφορά του Δασαρχείου Καβάλας

15. Την υπ' αριθμ. 24514/6-12-2017 εισήγηση-αναφορά της Δ/νσης Δασών Καβάλας, αποφασίζουμε:

Αίρουμε μερικώς, σύμφωνα με τις διατάξεις του άρθρου 44 του ν.998/1979 όπως τροποποιήθηκε και ισχύει, την υπ' αριθ. 62827/14-9-2012 απόφαση του Γ.Γ. Αποκεντρωμένης Διοίκησης Μακεδονίας Θράκης, με την οποία τροποποιήθηκε και καθορίστηκαν τα όρια της με αριθ. 33233/31-3-1927 απόφασης αναδάσωσης του Υπουργού Γεωργίας, εμβαδού 3.400 στρεμμάτων στην περιοχή κείμενης άνωθεν της πόλεως της Καβάλας, για έκταση συνολικού εμβαδού 29.841,74 τ.μ. στην περιοχή της Δημοτικής Κοινότητας Καβάλας του Δήμου Καβάλας της Π.Ε. Καβάλας, καθώς σύμφωνα με το περιεχόμενο του αναρτημένου Δασικού Χάρτη της Δ.Κ. Καβάλας, η αναφερόμενη έκταση δεν αποτελούσε ούτε αποτελεί δάσος ή δασική έκταση, σύμφωνα με την φωτοερμηνεία των παλαιότερων και των πρόσφατων αεροφωτογραφιών.

Η εν θέματι έκταση, η οποία αποτελείται από δύο τμήματα ήτοι: Ε1 εμβαδού 27.900,01 και Ε2 εμβαδού 1.941,73 τ.μ., αποτυπώνεται στο επισυναπτόμενο τοπογραφικό διάγραμμα, κλίμακας 1:5000, το οποίο περιέχει απόσπασμα προσανατολιστικού χάρτη σε κλίμακα 1:50.000.

Από την παρούσα δεν προκύπτει δαπάνη σε βάρος του Κρατικού Προϋπολογισμού.

Η απόφαση αυτή να δημοσιευθεί στην Εφημερίδα της Κυβερνήσεως.

Θεσσαλονίκη, 12 Ιανουαρίου 2018


Ο Συντονιστής Αποκεντρωμένης Διοίκησης

ΙΩΝΝΗΣ ΣΑΒΒΑΣ

ΑΡΣΗ ΑΝΑΔΑΣΩΣΗΣ ΑΠΟ ΕΚΤΑΣΗ
ΜΕ ΕΜΒΑΔΟΝ Ε1 = 27.900,01 Τ.Μ. & Ε2 = 1.941,73 Τ.Μ.
ΣΤΗΝ Δ.Κ. ΚΑΒΑΛΑΣ ΤΟΥ ΔΗΜΟΥ ΚΑΒΑΛΑΣ Π.Ε. ΚΑΒΑΛΑΣ


ΑΠΟΚΕΝΤΡΩΜΕΝΗ ΔΙΟΙΚΗΣΗ
ΜΑΚΕΔΟΝΙΑΣ-ΘΡΑΚΗΣ
ΓΕΝΙΚΗ Δ/ΝΣΗ ΔΑΣΩΝ ΚΑΙ ΑΓΡΟΤΙΚΩΝ ΥΠΟΘΕΣΕΩΝ
Δ/ΝΣΗ ΣΥΝΤ/ΣΜΟΥ & ΕΠΙΘ/ΣΗΣ ΔΑΣΩΝ
Δ/ΝΣΗ ΔΑΣΩΝ Ν.ΚΑΒΑΛΑΣ
ΔΑΣΑΡΧΕΙΟ ΚΑΒΑΛΑΣ

ΤΟΠΟΓΡΑΦΙΚΟ ΔΙΑΓΡΑΜΜΑ
ΚΛΙΜΑΚΑ 1:5.000

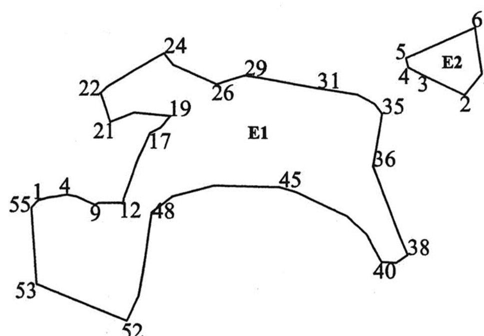

ΕΘΝΙΚΟ ΤΥΠΟΓΡΑΦΕΙΟ
Για τεχνικούς λόγους στο σχεδιάγραμμα, από το ηλεκτρονικό αρχείο, έγινε σμίκρυνση κατά ποσοστό 81%

ΧΑΡΤΗΣ ΠΡΟΣΑΝΑΤΟΛΙΣΜΟΥ
ΚΛΙΜΑΚΑ 1:50.000

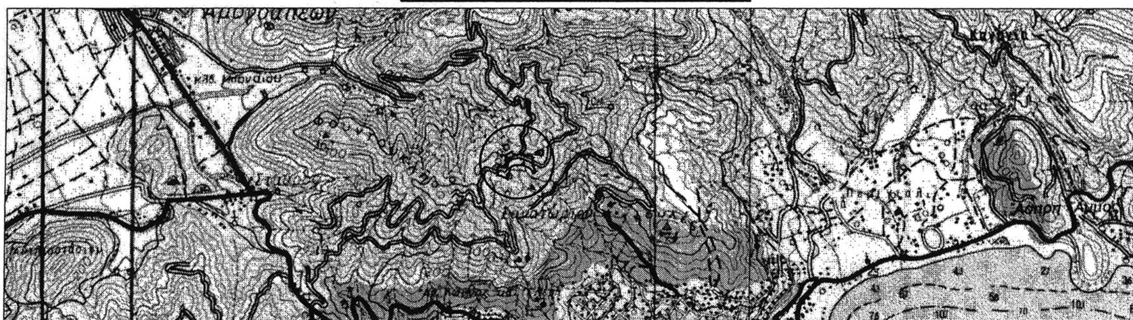

Το παρόν αποτελεί αναπόσπαστο μέρος της υπ' αριθ. 813/12-1-2018 απόφασης του Συντονιστή Αποκεντρωμένης Διοίκησης Μακεδονίας Θράκης.

ΘΕΣ/ΝΙΚΗ 12/1/2018	ΚΑΒΑΛΑ 6/12/2017	ΚΑΒΑΛΑ 28/11/2017	ΚΑΒΑΛΑ 28/11/2017
Ο ΣΥΝΤΟΝΙΣΤΗΣ ΑΠΟΚΕΝΤΡ. ΔΙΟΙΚ. ΜΑΚΕΔΟΝΙΑΣ ΘΡΑΚΗΣ	Με εντολή Συντονιστή Ο ΔΙΕΥΘΥΝΤΗΣ ΔΑΣΩΝ Ν. ΚΑΒΑΛΑΣ	Με εντολή Συντονιστή Η ΔΑΣΑΡΧΗΣ ΚΑΒΑΛΑΣ	Ο ΣΥΝΤΑΚΤΗΣ
Δρ. ΙΩΑΝΝΗΣ Κ. ΣΑΒΒΑΣ	ΙΩΑΝΝΗΣ ΚΑΠΕΤΑΝΓΙΑΝΝΗΣ ΔΑΣΟΛΟΓΟΣ ΜΕ Α' ΒΑΘΜΟ	ΖΩΗ ΓΕΩΡΓΟΥΣΗ ΔΑΣΟΛΟΓΟΣ ΜΕ Α' ΒΑΘΜΟ	ΕΙΡΗΝΗ ΓΚΟΥΤΑΡΑ ΔΑΣΟΛΟΓΟΣ ΜΕ Α΄ ΒΑΘΜΟ

Συντεταγμένες σε σύστημα ΕΓΣΑ ' 87 :

Ε1

1.X=532973,195 Y=4533267,966
2.X=532981,339 Y=4533270,002
3.X=532987,956 Y=4533271,020
4.X=532996,609 Y=4533272,547
5.X=533004,244 Y=4533271,020
6.X=533012,631 Y=4533267,471
7.X=533014,631 Y=4533266,624
8.X=533015,917 Y=4533266,080
9.X=533019,905 Y=4533264,393
10.X=533022,576 Y=4533265,758
11.X=533041,959 Y=4533266,086
12.X=533043,232 Y=4533266,108
13.X=533043,359 Y=4533267,126
14.X=533043,678 Y=4533269,678
15.X=533048,140 Y=4533281,726
16.X=533055,726 Y=4533302,698
17.X=533064,650 Y=4533322,778
18.X=533073,129 Y=4533327,240
19.X=533081,161 Y=4533336,611
20.X=533051,958 Y=4533339,391
21.X=533032,511 Y=4533331,851
22.X=533024,341 Y=4533355,490
23.X=533029,356 Y=4533360,047
24.X=533075,965 Y=4533387,992
25.X=533083,311 Y=4533378,285
26.X=533118,453 Y=4533362,538
27.X=533126,675 Y=4533365,169
28.X=533141,400 Y=4533369,631
29.X=533141,400 Y=4533369,631
30.X=533151,663 Y=4533368,292
31.X=533200,301 Y=4533359,369
32.X=533231,537 Y=4533354,013
33.X=533244,923 Y=4533346,428
34.X=533250,706 Y=4533338,993
35.X=533251,170 Y=4533338,396
36.X=533244,031 Y=4533295,559
37.X=533265,449 Y=4533238,442
38.X=533272,143 Y=4533223,271
39.X=533262,772 Y=4533216,578
40.X=533250,724 Y=4533217,470
41.X=533238,676 Y=4533240,227
42.X=533223,505 Y=4533254,953
43.X=533204,040 Y=4533264,632
44.X=533184,181 Y=4533274,508
45.X=533169,958 Y=4533278,602
46.X=533116,412 Y=4533279,941
47.X=533082,945 Y=4533271,017
48.X=533066,378 Y=4533258,253
49.X=533059,327 Y=4533209,110
50.X=533057,666 Y=4533198,761
51.X=533056,214 Y=4533189,718
52.X=533046,491 Y=4533169,680
53.X=532972,177 Y=4533199,252
54.X=532971,350 Y=4533210,558
55.X=532967,596 Y=4533261,858

Εμβαδόν 1,2,3,4,5....55 = 27.900,01 τ.μ.

Ε2

1.X=533332,498 Y=4533371,213
2.X=533318,503 Y=4533353,819
3.X=533283,912 Y=4533370,034
4.X=533272,306 Y=4533376,166
5.X=533270,360 Y=4533383,949
6.X=533326,983 Y=4533409,107

Εμβαδόν 1,2,3,4,5,6 = 1.941,73 τ.μ.

Αριθμ. 814 (3)

Μερική Ανάκληση αναδασωτέας έκτασης συνολικού εμβαδού 22.157,92 τ.μ. στην περιοχή της Δημοτικής Κοινότητας Ελευθερούπολης του Δήμου Παγγαίου της ΠΕ Καβάλας.

Ο ΣΥΝΤΟΝΙΣΤΗΣ ΑΠΟΚΕΝΤΡΩΜΕΝΗΣ
ΔΙΟΙΚΗΣΗΣ ΜΑΚΕΔΟΝΙΑΣ - ΘΡΑΚΗΣ

Έχοντας υπόψη:

1. Τις διατάξεις

α) Των άρθρων 24 παρ. 1 και 117 παρ. 3 του Συντάγματος.

2. Τις διατάξεις του άρθρου 44, του ν. 998/1979 (Α΄289), όπως ισχύει.

3. Τις διατάξεις της παραγράφου 9 του άρθρου 17 του ν. 3889/2010 (ΦΕΚ 182/τ. Α'/14-10-2010) όπως προστέθηκε με την παράγραφο 3 άρθρου δεύτερου του ν. 4462/2017 (ΦΕΚ 39/τ. Α΄/28-3-2017).

4. Τις διατάξεις των άρθρων 6 και 280 του ν. 3852/2010 (ΦΕΚ Α΄/87/7-6-2010) «Περί Νέας Αρχιτεκτονικής της Αυτοδιοίκησης και της Αποκεντρωμένης Διοίκησης- Πρόγραμμα Καλλικράτης».

5. Τις διατάξεις του ν. 3861/2010 (ΦΕΚ 112/Α/13-7-2010) «Ενίσχυση της διαφάνειας με την υποχρεωτική ανάρτηση νόμων και πράξεων των κυβερνητικών, διοικητικών και αυτοδιοικητικών οργάνων στο διαδίκτυο «Πρόγραμμα Διαύγεια» και άλλες διατάξεις».

6. Τις διατάξεις του ν. 4280/2014 (ΦΕΚ 159/τ. Α΄/8-8-2014) «Περιβαλλοντική αναβάθμιση και ιδιωτική πολεοδόμηση - Βιώσιμη ανάπτυξη οικισμών Ρυθμίσεις δασικής νομοθεσίας και άλλες διατάξεις».

7. Τις διατάξεις των άρθρων 28 και 28Α του ν. 4325/2015 (ΦΕΚ 47/τ. Α΄/11-5-2015) «Εκδημοκρατισμός της διοίκησης-Καταπολέμηση Γραφειοκρατία και Ηλεκτρονική Διακυβέρνηση. Αποκατάσταση αδικιών και άλλες διατάξεις».

8. Την υπ' αριθ. 14138/15-5-2017 απόφαση του Υπουργού Εσωτερικών (ΦΕΚ 250/τ Υ.Ο.Δ.Δ/26-5-2017-ΑΔΑ ΩΩ09465ΩΘ7-ΗΜΞ) για τον διορισμό του Συντονιστή της Αποκεντρωμένης Διοίκησης Μακεδονίας Θράκης.

9. Την υπ’ αριθ. 35748/30-5-2017 (ΦΕΚ 1971/τ. Β΄/7-6-2017) απόφαση του Συντονιστή της Αποκεντρωμένης Διοίκησης Μακεδονίας-Θράκης «Ανάθεση άσκησης αρμοδιοτήτων σε οργανικές μονάδες της Αποκεντρωμένης Διοίκησης Μακεδονίας - Θράκης και παροχή εξουσιοδότηση υπογραφής πράξεων και εγγράφων «Με Εντολή Συντονιστή» στους προϊσταμένους των οργανικών μονάδων της Αποκεντρωμένης Διοίκησης Μακεδονίας Θράκης».

10. Τις διατάξεις του υπ’ αριθ. 142/2010 π.δ. (ΦΕΚ Α΄/235/27-12-2010) με θέμα την ίδρυση και διάρθρωση του Οργανισμού της Αποκεντρωμένης Διοίκησης Μακεδονίας-Θράκης.

11. Τις υπ' αριθ. 153373/441/22-2-2017 (ΑΔΑ: 61ΤΗ4653Π8-Ω7Θ) και 158577/1580/4-7-2017 (ΑΔΑ: Ψ1Ρ74653Π8-Ω1Ω) εγκυκλίους του Αναπληρωτή Υπουργού Περιβάλλοντος και Ενέργειας.

12. Την υπ' αριθ. 524/6-3-1990 (ΦΕΚ 162/τ. Δ΄/27-3-1990) απόφαση του Νομάρχη Καβάλας «Κήρυξη αναδασωτέας έκτασης κοινόχρηστης δασικής στην θέση «Γκαζαν Τσιλαρι» Δήμου Ελευθερούπολης Ν. Καβάλας».

13. Την υπ' αριθ. 13197/17-2-2015 δ/γή της Γενικής Δ/νσης Δασών και Αγροτικών Υποθέσεων της Αποκεντρωμένης Διοίκησης Μακεδονίας Θράκης.

14. Την υπ' αριθ. 24442/29-11-2017 εισήγηση-αναφορά του Δασαρχείου Καβάλας

15. Την υπ' αριθμ. 24677/6-12-2017 εισήγηση-αναφορά της Δ/νσης Δασών Καβάλας, αποφασίζουμε:

Αίρουμε μερικώς, σύμφωνα με τις διατάξεις του άρθρου 44 του ν. 998/1979 όπως τροποποιήθηκε και ισχύει, την υπ' αριθ. 524/6-3-1990 (ΦΕΚ 162/τ.Δ΄/27-3-1990) Απόφαση του Νομάρχη Καβάλας, με την οποία κηρύχθηκε ως αναδασωτέα, συνολική επιφάνεια ογδόντα έξι (86) στρεμμάτων, για έκταση εμβαδού 22.157,92 τ.μ. στην περιοχή της Δημοτικής Κοινότητας Ελευθερούπολης του Δήμου Παγγαίου της Π.Ε. Καβάλας, καθώς σύμφωνα με το περιεχόμενο του αναρτημένου Δασικού Χάρτη της Δ.Κ. Ελευθερούπολης, η αναφερόμενη έκταση δεν αποτελούσε ούτε αποτελεί δάσος ή δασική έκταση, σύμφωνα με την φωτοερμηνεία των παλαιότερων και των πρόσφατων αεροφωτογραφιών.

Η εν θέματι έκταση, συνολικού εμβαδού 22.157,92 τ.μ., η οποία αποτελείται από επτά τμήματα, ήτοι: Ε1 εμβαδού 8.430,08 τ.μ., Ε2 εμβαδού 7.804, 27 τ.μ., Ε3 εμβαδού 2.366,60 τ.μ., Ε4 εμβαδού 323,42 τ.μ., Ε5 εμβαδού 606,90 τ.μ., Ε6 εμβαδού 2.478,65 τ.μ. και Ε7 εμβαδού 148,00 τ.μ., αποτυπώνεται στο επισυναπτόμενο τοπογραφικό διάγραμμα, κλίμακας 1:5000, το οποίο περιέχει απόσπασμα προσανατολιστικού χάρτη σε κλίμακα 1:50.000.

Από την παρούσα δεν προκύπτει δαπάνη σε βάρος του Κρατικού Προϋπολογισμού.

Η απόφαση αυτή να δημοσιευθεί στην Εφημερίδα της Κυβερνήσεως.

Θεσσαλονίκη, 12 Ιανουαρίου 2018


Ο Συντονιστής Αποκεντρωμένης Διοίκησης

ΙΩΑΝΝΗΣ ΣΑΒΒΑΣ

ΑΡΣΗ ΑΝΑΔΑΣΩΣΗΣ ΑΠΟ ΕΚΤΑΣΗ
ΜΕ ΕΜΒΑΔΟΝ Ε1 = 8.430,08 Τ.Μ. , Ε2 = 7.804,27 Τ.Μ. , Ε3 = 2.366,60 Τ.Μ. ,
Ε4= 323,42 Τ.Μ. , Ε5 = 606,90 Τ.Μ. , Ε6 = 2.478,65 Τ.Μ. , Ε7 = 148,00 Τ.Μ.
ΣΤΗΝ Δ.Κ. ΕΛΕΥΘΕΡΟΥΠΟΛΗΣ ΤΟΥ ΔΗΜΟΥ ΠΑΓΓΑΙΟΥ Π.Ε. ΚΑΒΑΛΑΣ


ΑΠΟΚΕΝΤΡΩΜΕΝΗ ΔΙΟΙΚΗΣΗ
ΜΑΚΕΔΟΝΙΑΣ-ΘΡΑΚΗΣ
ΓΕΝΙΚΗ Δ/ΝΣΗ ΔΑΣΩΝ ΚΑΙ ΑΓΡΟΤΙΚΩΝ ΥΠΟΘΕΣΕΩΝ
Δ/ΝΣΗ ΣΥΝΤ/ΣΜΟΥ & ΕΠΙΘ/ΣΗΣ ΔΑΣΩΝ
Δ/ΝΣΗ ΔΑΣΩΝ Ν.ΚΑΒΑΛΑΣ
ΔΑΣΑΡΧΕΙΟ ΚΑΒΑΛΑΣ

ΤΟΠΟΓΡΑΦΙΚΟ ΔΙΑΓΡΑΜΜΑ
ΚΛΙΜΑΚΑ 1:5.000

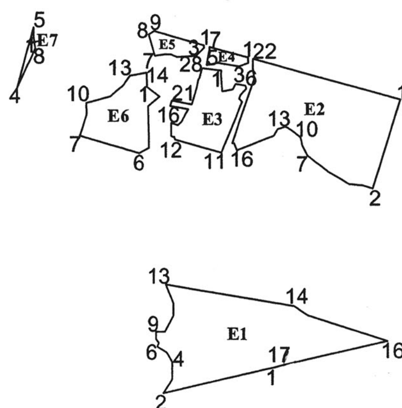


ΕΘΝΙΚΟ ΤΥΠΟΓΡΑΦΕΙΟ
Για τεχνικούς λόγους στο σχεδιάγραμμα, από το ηλεκτρονικό αρχείο, έγινε σμίκρυνση κατά ποσοστό 81%

ΧΑΡΤΗΣ ΠΡΟΣΑΝΑΤΟΛΙΣΜΟΥ
ΚΛΙΜΑΚΑ 1:50.000

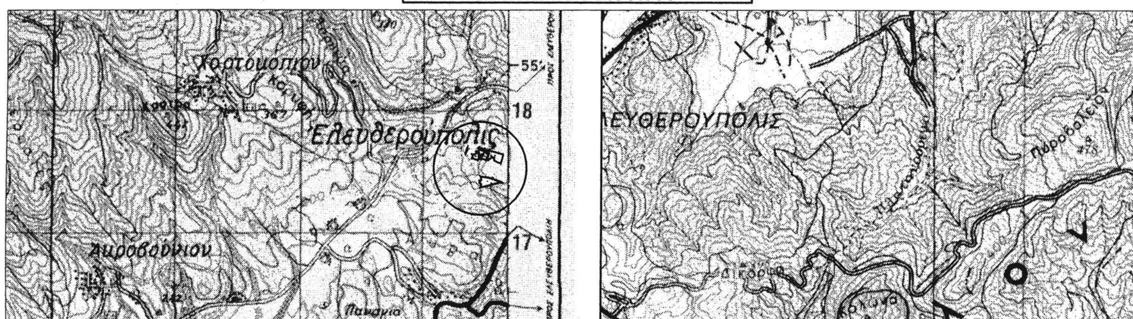

Το παρόν αποτελεί αναπόσπαστο μέρος της υπ' αριθ. 814/12.1.2017 απόφασης του Συντονιστή Αποκεντρωμένης Διοίκησης Μακεδονίας Θράκης.

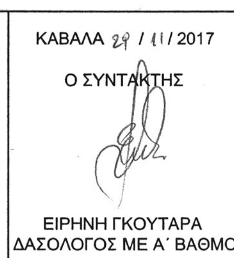ΘΕΣ/ΝΙΚΗ 2/1/2017	ΚΑΒΑΛΑ 6/12/2017	ΚΑΒΑΛΑ 29/11/2017	ΚΑΒΑΛΑ 29/11/2017
Ο ΣΥΝΤΟΝΙΣΤΗΣ ΑΠΟΚΕΝΤΡ. ΔΙΟΙΚ. ΜΑΚΕΔΟΝΙΑΣ ΘΡΑΚΗΣ	Με εντολή Συντονιστή Ο ΔΙΕΥΘΥΝΤΗΣ ΔΑΣΩΝ Ν. ΚΑΒΑΛΑΣ	Με εντολή Συντονιστή Η ΔΑΣΑΡΧΗΣ ΚΑΒΑΛΑΣ	Ο ΣΥΝΤΑΚΤΗΣ
			
Δρ. ΙΩΑΝΝΗΣ Κ. ΣΑΒΒΑΣ	ΙΩΑΝΝΗΣ ΚΑΠΕΤΑΝΓΙΑΝΝΗΣ ΔΑΣΟΛΟΓΟΣ ΜΕ Α' ΒΑΘΜΟ	ΖΩΗ ΓΕΩΡΓΟΥΣΗ ΔΑΣΟΛΟΓΟΣ ΜΕ Α' ΒΑΘΜΟ	ΕΙΡΗΝΗ ΓΚΟΥΤΑΡΑ ΔΑΣΟΛΟΓΟΣ ΜΕ Α΄ ΒΑΘΜΟ

Συντεταγμένες σε σύστημα ΕΓΣΑ ' 87 :

E1

1.X=520673,326 Y=4528148,432
2.X=520585,829 Y=4528127,793
3.X=520593,117 Y=4528139,300
4.X=520592,966 Y=4528153,293
5.X=520588,444 Y=4528161,096
6.X=520580,655 Y=4528165,767
7.X=520582,243 Y=4528168,783
8.X=520579,573 Y=4528171,920
9.X=520579,472 Y=4528177,669
10.X=520586,923 Y=4528177,669
11.X=520593,993 Y=4528191,096
12.X=520593,993 Y=4528200,738
13.X=520587,569 Y=4528216,206
14.X=520691,537 Y=4528198,976
15.X=520703,304 Y=4528191,332
16.X=520767,064 Y=4528170,543
17.X=520681,718 Y=4528150,411

Εμβαδόν 1,2,3,4,5....17 = 8.430,08 τ.μ.

E2

1.X=520776,683 Y=4528393,953
2.X=520754,803 Y=4528321,659
3.X=520746,870 Y=4528324,245
4.X=520746,418 Y=4528324,289
5.X=520735,944 Y=4528325,311
6.X=520719,521 Y=4528335,268
7.X=520702,351 Y=4528348,440
8.X=520698,223 Y=4528357,012
9.X=520697,692 Y=4528359,446
10.X=520696,638 Y=4528363,332
11.X=520691,794 Y=4528366,832
12.X=520687,963 Y=4528369,600
13.X=520684,925 Y=4528371,796
14.X=520677,731 Y=4528369,580
15.X=520674,921 Y=4528364,387
16.X=520645,199 Y=4528352,506
17.X=520642,967 Y=4528358,304
18.X=520641,467 Y=4528358,304
19.X=520659,020 Y=4528410,986
20.X=520659,037 Y=4528411,558
21.X=520657,879 Y=4528418,504
22.X=520657,879 Y=4528427,136

Εμβαδόν 1,2,3,4,5....22 = 7.804,27 τ.μ.

E3

1.X=520633,057 Y=4528417,449
2.X=520632,519 Y=4528414,809
3.X=520633,511 Y=4528400,440
4.X=520641,788 Y=4528401,971
5.X=520643,931 Y=4528406,416
6.X=520652,107 Y=4528405,146
7.X=520652,596 Y=4528402,665
8.X=520648,156 Y=4528397,489
9.X=520647,045 Y=4528394,484
10.X=520649,426 Y=4528392,105
11.X=520633,015 Y=4528350,623
12.X=520594,779 Y=4528361,115
13.X=520594,311 Y=4528363,609
14.X=520593,515 Y=4528363,335
15.X=520591,393 Y=4528364,218
16.X=520591,734 Y=4528374,790
17.X=520597,447 Y=4528372,790
18.X=520600,563 Y=4528376,232
19.X=520605,713 Y=4528386,044
20.X=520590,711 Y=4528388,431
21.X=520592,075 Y=4528392,864
22.X=520607,793 Y=4528390,006
23.X=520608,671 Y=4528389,846
24.X=520608,841 Y=4528390,185
25.X=520612,773 Y=4528403,790
26.X=520614,028 Y=4528410,057
27.X=520614,984 Y=4528411,438
28.X=520617,305 Y=4528419,465

Εμβαδόν 1,2,3,4,5....28 = 2.366,60 τ.μ.

E4

1.X=520653,816 Y=4528428,270
2.X=520654,428 Y=4528423,841
3.X=520646,921 Y=4528420,981
4.X=520629,988 Y=4528423,944
5.X=520620,625 Y=4528422,007
6.X=520623,009 Y=4528434,872
7.X=520623,085 Y=4528436,854

Εμβαδόν 1,2,3,4,5,6,7 = 323,42 τ.μ.

E5

1.X=520618,783 Y=4528438,056
2.X=520618,783 Y=4528435,928
3.X=520612,443 Y=4528429,592
4.X=520596,593 Y=4528428,536
5.X=520590,982 Y=4528430,872
6.X=520585,955 Y=4528430,616
7.X=520578,101 Y=4528429,592
8.X=520572,818 Y=4528447,016
9.X=520577,447 Y=4528449,601

Εμβαδόν 1,2,3,4,5,6,7,8,9 = 606,90 τ.μ.

E6

1.X=520571,309 Y=4528403,966
2.X=520582,213 Y=4528396,182
3.X=520572,330 Y=4528388,346
4.X=520572,860 Y=4528367,130
5.X=520573,176 Y=4528354,536
6.X=520564,795 Y=4528350,224
7.X=520517,162 Y=4528364,228
8.X=520522,611 Y=4528380,918
9.X=520523,020 Y=4528382,170
10.X=520522,428 Y=4528390,881
11.X=520541,713 Y=4528396,182
12.X=520552,454 Y=4528406,096
13.X=520557,106 Y=4528413,280
14.X=520571,061 Y=4528415,816

Εμβαδόν 1,2,3,4,5....14 = 2.478,65 τ.μ.

E7

1.X=520479,963 Y=4528432,105
2.X=520474,268 Y=4528419,833
3.X=520470,349 Y=4528411,387
4.X=520466,597 Y=4528403,302
5.X=520480,007 Y=4528452,631
6.X=520480,272 Y=4528444,774
7.X=520480,262 Y=4528444,359
8.X=520481,438 Y=4528435,284

Εμβαδόν 1,2,3,4,5,6,7,8 = 148,00 τ.μ.

Αριθμ. 815 (4)

Μερική Ανάκληση αναδασωτέας έκτασης εμβαδού 8.585,62 τ.μ. στην περιοχή της Δημοτικής Κοινότητας Ελευθερούπολης του Δήμου Παγγαίου της ΠΕ Καβάλας.

Ο ΣΥΝΤΟΝΙΣΤΗΣ ΑΠΟΚΕΝΤΡΩΜΕΝΗΣ ΔΙΟΙΚΗΣΗΣ ΜΑΚΕΔΟΝΙΑΣ - ΘΡΑΚΗΣ

Έχοντας υπόψη :

1. Τις διατάξεις

α) Των άρθρων 24 παρ.1 και 117 παρ. 3 του Συντάγματος.

2. Τις διατάξεις του άρθρου 44, του ν. 998/1979 (Α΄289), όπως ισχύει.

3. Τις διατάξεις της παραγράφου 9 του άρθρου 17 του ν. 3889/2010 (ΦΕΚ 182/τ. Α'/14-10-2010) όπως προστέθηκε με την παράγραφο 3 άρθρου δεύτερου του ν. 4462/2017 (ΦΕΚ 39/τ. Α΄/28-3-2017).

4. Τις διατάξεις των άρθρων 6 και 280 του ν. 3852/2010 (ΦΕΚ Α΄/87/7-6-2010) «Περί Νέας Αρχιτεκτονικής της Αυτοδιοίκησης και της Αποκεντρωμένης Διοίκησης - Πρόγραμμα Καλλικράτης».

5. Τις διατάξεις του ν. 3861/2010 (ΦΕΚ 112/Α/13-7-2010) «Ενίσχυση της διαφάνειας με την υποχρεωτική ανάρτηση νόμων και πράξεων των κυβερνητικών, διοικητικών και αυτοδιοικητικών οργάνων στο διαδίκτυο «Πρόγραμμα Διαύγεια» και άλλες διατάξεις».

6. Τις διατάξεις του ν. 4280/2014 (ΦΕΚ 159/τ. Α΄/8-8-2014) «Περιβαλλοντική αναβάθμιση και ιδιωτική πολεοδόμηση-Βιώσιμη ανάπτυξη οικισμών Ρυθμίσεις δασικής νομοθεσίας και άλλες διατάξεις».

7. Τις διατάξεις των άρθρων 28 και 28Α του ν. 4325/2015 (ΦΕΚ 47/τ. Α΄/11-5-2015) «Εκδημοκρατισμός της διοίκησης-Καταπολέμηση Γραφειοκρατία και Ηλεκτρονική Διακυβέρνηση. Αποκατάσταση αδικιών και άλλες διατάξεις».

8. Την υπ' αριθ. 14138/15-5-2017 απόφαση του Υπουργού Εσωτερικών (ΦΕΚ 250/τ. Υ.Ο.Δ.Δ/26-5-2017-ΑΔΑ ΩΩ09465ΩΘ7-ΗΜΞ) για τον διορισμό του Συντονιστή της Αποκεντρωμένης Διοίκησης Μακεδονίας Θράκης.

9. Την υπ’ αριθ. 35748/30-5-2017 (ΦΕΚ 1971/τ. Β΄/ 7-6-2017) απόφαση του Συντονιστή της Αποκεντρωμένης Διοίκησης Μακεδονίας-Θράκης «Ανάθεση άσκησης αρμοδιοτήτων σε οργανικές μονάδες της Αποκεντρωμένης Διοίκησης Μακεδονίας - Θράκης και παροχή εξουσιοδότηση υπογραφής πράξεων και εγγράφων «Με Εντολή Συντονιστή» στους προϊσταμένους των οργανικών μονάδων της Αποκεντρωμένης Διοίκησης Μακεδονίας Θράκης».

10. Τις διατάξεις του υπ’ αριθ. 142/2010 π.δ. (ΦΕΚ Α΄/ 235/27-12-2010) με θέμα την ίδρυση και διάρθρωση του Οργανισμού της Αποκεντρωμένης Διοίκησης Μακεδονίας-Θράκης.

11. Τις υπ' αριθ. 153373/441/22-2-2017 (ΑΔΑ: 61ΤΗ4653Π8-Ω7Θ) και 158577/1580/4-7-2017 (ΑΔΑ: Ψ1Ρ74653Π8-Ω1Ω) εγκυκλίους του Αναπληρωτή Υπουργού Περιβάλλοντος και Ενέργειας.

12. Την υπ' αριθ. 2493/23-9-1991 (ΦΕΚ 740/τ.Δ/ 29-10-1991) απόφαση του Νομάρχη Καβάλας «Κήρυξη αναδασωτέας έκτασης κοινόχρηστης δασικής στην θέση «Ηρώων Αυλωνίτη» Δήμου Ελευθερούπολης Ν. Καβάλας».

13. Την υπ' αριθ. 13197/17-2-2015 δ/γή της Γενικής Διεύθυνσης Δασών και Αγροτικών Υποθέσεων της Αποκεντρωμένης Διοίκησης Μακεδονίας Θράκης.

14. Την υπ' αριθ. 24441/29-11-2017 εισήγηση-αναφορά του Δασαρχείου Καβάλας.

15. Την υπ' αριθμ. 24678/6-12-2017 εισήγηση-αναφορά της Δ/νσης Δασών Καβάλας, αποφασίζουμε:

Αίρουμε μερικώς, σύμφωνα με τις διατάξεις του άρθρου 44 του ν. 998/1979 όπως τροποποιήθηκε και ισχύει, την υπ' αριθ. 2493/23-9-1991 (ΦΕΚ 740/τ. Δ΄/29-10-1991) Απόφαση του Νομάρχη Καβάλας, με την οποία κηρύχθηκε ως αναδασωτέα, συνολική επιφάνεια 31,160 στρεμμάτων, για έκταση εμβαδού 8.585,62 τ.μ. στην περιοχή της Δημοτικής Κοινότητας Ελευθερούπολης του Δήμου Παγγαίου της Π.Ε. Καβάλας, καθώς σύμφωνα με το περιεχόμενο του αναρτημένου Δασικού Χάρτη της Δ.Κ. Ελευθερούπολης, η αναφερόμενη έκταση δεν αποτελούσε ούτε αποτελεί δάσος ή δασική έκταση, σύμφωνα με την φωτοερμηνεία των παλαιότερων και των πρόσφατων αεροφωτογραφιών.

Η εν θέματι έκταση, αποτυπώνεται στο επισυναπτόμενο τοπογραφικό διάγραμμα, κλίμακας 1:5000, το οποίο περιέχει απόσπασμα προσανατολιστικού χάρτη σε κλίμακα 1:50.000.

Από την παρούσα δεν προκύπτει δαπάνη σε βάρος του Κρατικού Προϋπολογισμού.

Η απόφαση αυτή να δημοσιευθεί στην Εφημερίδα της Κυβερνήσεως.

Θεσσαλονίκη, 12 Ιανουαρίου 2018


Ο Συντονιστής Αποκεντρωμένης Διοίκησης

ΙΩΑΝΝΗΣ ΣΑΒΒΑΣ

ΑΡΣΗ ΑΝΑΔΑΣΩΣΗΣ ΑΠΟ ΕΚΤΑΣΗ
ΜΕ ΕΜΒΑΔΟΝ Ε = 8.585,62 Τ.Μ.
ΣΤΗΝ Τ.Κ. ΕΛΕΥΘΕΡΟΥΠΟΛΗΣ ΤΟΥ ΔΗΜΟΥ ΠΑΓΓΑΙΟΥ Π.Ε. ΚΑΒΑΛΑΣ

ΑΠΟΚΕΝΤΡΩΜΕΝΗ ΔΙΟΙΚΗΣΗ
ΜΑΚΕΔΟΝΙΑΣ-ΘΡΑΚΗΣ
ΓΕΝΙΚΗ Δ/ΝΣΗ ΔΑΣΩΝ ΚΑΙ ΑΓΡΟΤΙΚΩΝ ΥΠΟΘΕΣΕΩΝ
Δ/ΝΣΗ ΣΥΝΤ/ΣΜΟΥ & ΕΠΙΘ/ΣΗΣ ΔΑΣΩΝ
Δ/ΝΣΗ ΔΑΣΩΝ Ν.ΚΑΒΑΛΑΣ
ΔΑΣΑΡΧΕΙΟ ΚΑΒΑΛΑΣ

ΤΟΠΟΓΡΑΦΙΚΟ ΔΙΑΓΡΑΜΜΑ
ΚΛΙΜΑΚΑ 1:5.000

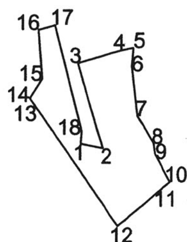

Συντεταγμένες σε σύστημα ΕΓΣΑ ' 87 :

1.Χ=518122,079 Υ=4525707,507
2.Χ=518140,018 Υ=4525703,774
3.Χ=518119,648 Υ=4525773,426
4.Χ=518155,769 Υ=4525784,136
5.Χ=518165,725 Υ=4525785,920
6.Χ=518164,061 Υ=4525771,287
7.Χ=518168,815 Υ=4525730,360
8.Χ=518182,314 Υ=4525707,756
9.Χ=518183,734 Υ=4525699,422
10.Χ=518195,975 Υ=4525676,044
11.Χ=518188,028 Υ=4525669,490
12.Χ=518152,532 Υ=4525640,220
13.Χ=518084,824 Υ=4525738,497
14.Χ=518080,511 Υ=4525744,757
15.Χ=518090,596 Υ=4525760,674
16.Χ=518087,612 Υ=4525800,500
17.Χ=518101,042 Υ=4525804,483
18.Χ=518122,928 Υ=4525717,861

Εμβαδόν 1,2,3,4,5....18 = 8.585,62 τ.μ.

ΕΘΝΙΚΟ ΤΥΠΟΓΡΑΦΕΙΟ
Για τεχνικούς λόγους στο σχεδιάγραμμα, από το ηλεκτρονικό αρχείο, έγινε σμίκρυνση κατά ποσοστό 81%

ΧΑΡΤΗΣ ΠΡΟΣΑΝΑΤΟΛΙΣΜΟΥ
ΚΛΙΜΑΚΑ 1:50.000



Το παρόν αποτελεί αναπόσπαστο μέρος της υπ' αριθ. 815/12-1-2018 απόφασης του Συντονιστή Αποκεντρωμένης Διοίκησης Μακεδονίας Θράκης.

ΘΕΣ/ΝΙΚΗ 12 / 1 / 2017	ΚΑΒΑΛΑ 6 / 12 / 2017	ΚΑΒΑΛΑ 29 / 11 / 2017	ΚΑΒΑΛΑ 29 / 11 / 2017
Ο ΣΥΝΤΟΝΙΣΤΗΣ ΑΠΟΚΕΝΤΡ. ΔΙΟΙΚ. ΜΑΚΕΔΟΝΙΑΣ-ΘΡΑΚΗΣ	Με εντολή Συντονιστή Ο ΔΙΕΥΘΥΝΤΗΣ ΔΑΣΩΝ Ν. ΚΑΒΑΛΑΣ	Με εντολή Συντονιστή Η ΔΑΣΑΡΧΗΣ ΚΑΒΑΛΑΣ	Ο ΣΥΝΤΑΚΤΗΣ
Δρ. ΙΩΑΝΝΗΣ Κ. ΣΑΒΒΑΣ	ΙΩΑΝΝΗΣ ΚΑΠΕΤΑΝΓΙΑΝΝΗΣ ΔΑΣΟΛΟΓΟΣ ΜΕ Α' ΒΑΘΜΟ	ΖΩΗ ΓΕΩΡΓΟΥΣΗ ΔΑΣΟΛΟΓΟΣ ΜΕ Α' ΒΑΘΜΟ	ΕΙΡΗΝΗ ΓΚΟΥΤΑΡΑ ΔΑΣΟΛΟΓΟΣ ΜΕ Α΄ ΒΑΘΜΟ



ΕΘΝΙΚΟ ΤΥΠΟΓΡΑΦΕΙΟ

Την ευθύνη για την εκτύπωση, διαχείριση και κυκλοφορία των φύλλων της Εφημερίδας της Κυβερνήσεως, (ΦΕΚ) στην έντυπη και ηλεκτρονική έκδοση, **έχει το Εθνικό Τυπογραφείο** το οποίο αποτελεί δημόσια υπηρεσία η οποία υπάγεται στο Υπουργείο Διοικητικής Ανασυγκρότησης. Το Εθνικό Τυπογραφείο έχει επίσης την ευθύνη για την κάλυψη των εκτυπωτικών αναγκών του Δημοσίου. (ν. 3469/2006, Α΄ 131).

ΥΠΗΡΕΣΙΕΣ ΠΟΥ ΠΑΡΕΧΕΙ ΤΟ ΕΘΝΙΚΟ ΤΥΠΟΓΡΑΦΕΙΟ

1. ΦΥΛΛΟ ΤΗΣ ΕΦΗΜΕΡΙΔΑΣ ΤΗΣ ΚΥΒΕΡΝΗΣΕΩΣ (ΦΕΚ)

Η ηλεκτρονική μορφή των ΦΕΚ διατίθεται δωρεάν από την ιστοσελίδα www.et.gr. Για τα ΦΕΚ που δεν έχουν ψηφιοποιηθεί και καταχωρισθεί στην πιο πάνω ιστοσελίδα δίνεται η δυνατότητα δωρεάν αποστολής με ηλεκτρονικό ταχυδρομείο, μετά από αίτηση που υποβάλλεται ηλεκτρονικά με τη συμπλήρωση ειδικής φόρμας.

Η έντυπη μορφή των ΦΕΚ διατίθεται για μεμονωμένα φύλλα με το ανάλογο κόστος από το τμήμα Πωλήσεων απευθείας ή με ταχυδρομική αποστολή μέσω αίτησης παραγγελίας στα ΚΕΠ, ενώ για ετήσια συνδρομή από το τμήμα Συνδρομητών. Το κόστος για ασπρόμαυρο ΦΕΚ από 1 έως 16 σελίδες είναι 1€, προσαυξανόμενο κατά 0,20€ για κάθε επιπλέον οκτασέλιδο ή μέρος αυτού. Το κόστος για έγχρωμο ΦΕΚ είναι 1,50€ από 1 έως 16 σελίδες, προσαυξανόμενο κατά 0,30€ για κάθε επιπλέον οκτασέλιδο ή μέρος αυτού.

Τρόπος αποστολής κειμένων προς δημοσίευση

- Τα κείμενα για δημοσίευση στο ΦΕΚ, από όλες τις δημόσιες υπηρεσίες και τους φορείς του δημόσιου τομέα, **αποστέλλονται στην διεύθυνση webmaster.et@et.gr** με χρήση προηγμένης ψηφιακής υπογραφής και χρονοσήμανσης.
- Οι περιλήψεις Διακηρύξεων Δημοσίων Συμβάσεων, αποστέλλονται στην ηλεκτρονική διεύθυνση dds@et.gr με τη χρήση **απλού** ηλεκτρονικού ταχυδρομείου.
- Κατ’ εξαίρεση, πολίτες οι οποίοι δεν έχουν αποκτήσει προηγμένη ηλεκτρονική υπογραφή, μπορούν να αποστέλλουν ταχυδρομικά ή να καταθέτουν με εκπρόσωπό τους κείμενα προς δημοσίευση αποτυπωμένα σε χαρτί, στο Τμήμα Παραλαβής Δημοσιευτέας Ύλης.

Πληροφορίες σχετικά με την αποστολή/κατάθεση εγγράφων προς δημοσίευση, την πώληση των τευχών και τους ισχύοντες τιμοκαταλόγους για όλες τις υπηρεσίες θα βρείτε στην ιστοσελίδα μας και στη διαδρομή Εξυπηρέτηση κοινού - τμήμα πωλήσεων ή συνδρομητών. Επίσης στην ιστοσελίδα μπορείτε να αναζητήσετε πληροφορίες σχετικά με την πορεία δημοσίευσης των εγγράφων, εφόσον γνωρίζετε τον Κωδικό Αριθμό Δημοσιεύματος (ΚΑΔ). Τον ΚΑΔ εκδίδει το Εθνικό Τυπογραφείο για όλα τα κείμενα που πληρούν τις προϋποθέσεις δημοσίευσης.

2. ΚΑΛΥΨΗ ΕΚΤΥΠΩΤΙΚΩΝ ΑΝΑΓΚΩΝ του Δημοσίου και των φορέων του

Το Εθνικό Τυπογραφείο μετά από αίτημα φορέα του Δημοσίου αναλαμβάνει να σχεδιάσει και να εκτυπώσει κάρτες, βιβλία, αφίσες, μπλοκ, μηχανογραφικά έντυπα, φακέλους, φακέλους αλληλογραφίας, κ.ά. Επίσης σχεδιάζει και κατασκευάζει σφραγίδες.

ΕΠΙΚΟΙΝΩΝΙΑ ΜΕ ΤΟ ΕΘΝΙΚΟ ΤΥΠΟΓΡΑΦΕΙΟ

Ταχυδρομική Διεύθυνση: Καποδιστρίου 34, τ.κ. 10432, Αθήνα

ΤΗΛΕΦΩΝΙΚΟ ΚΕΝΤΡΟ: 210 5279000 - fax: 210 5279054

ΤΜΗΜΑΤΑ ΕΞΥΠΗΡΕΤΗΣΗΣ ΚΟΙΝΟΥ

Πωλήσεων: (Ισόγειο, τηλ. 210 5279178 - 180)
Συνδρομητών: (Ημιόροφος, τηλ. 210 5279136)
Πληροφοριών: (Ισόγειο, Γρ. 3 και τηλεφ. κέντρο 210 5279000)
Παραλαβής Δημ. Ύλης: (Ισόγειο, τηλ. 210 5279167, 210 5279139)

Ωράριο για το κοινό: Δευτέρα ως Παρασκευή: 8:00 - 13:30

Ιστοσελίδα: **www.et.gr**

Πληροφορίες σχετικά με την λειτουργία της ιστοσελίδας: **helpdesk.et@et.gr**

Αποστολή ψηφιακά υπογεγραμμένων εγγράφων προς δημοσίευση στο ΦΕΚ: **webmaster.et@et.gr**

Πληροφορίες για γενικό πρωτόκολλο και αλληλογραφία: **grammateia@et.gr**

